




residencial
Balcón de Islantilla
G O L F

García Martín SL
construcciones y promociones

C/ Puerto, 7 Entreplanta
Huelva - 21003

959 24 13 73
www.promocionesgarciamartin.com

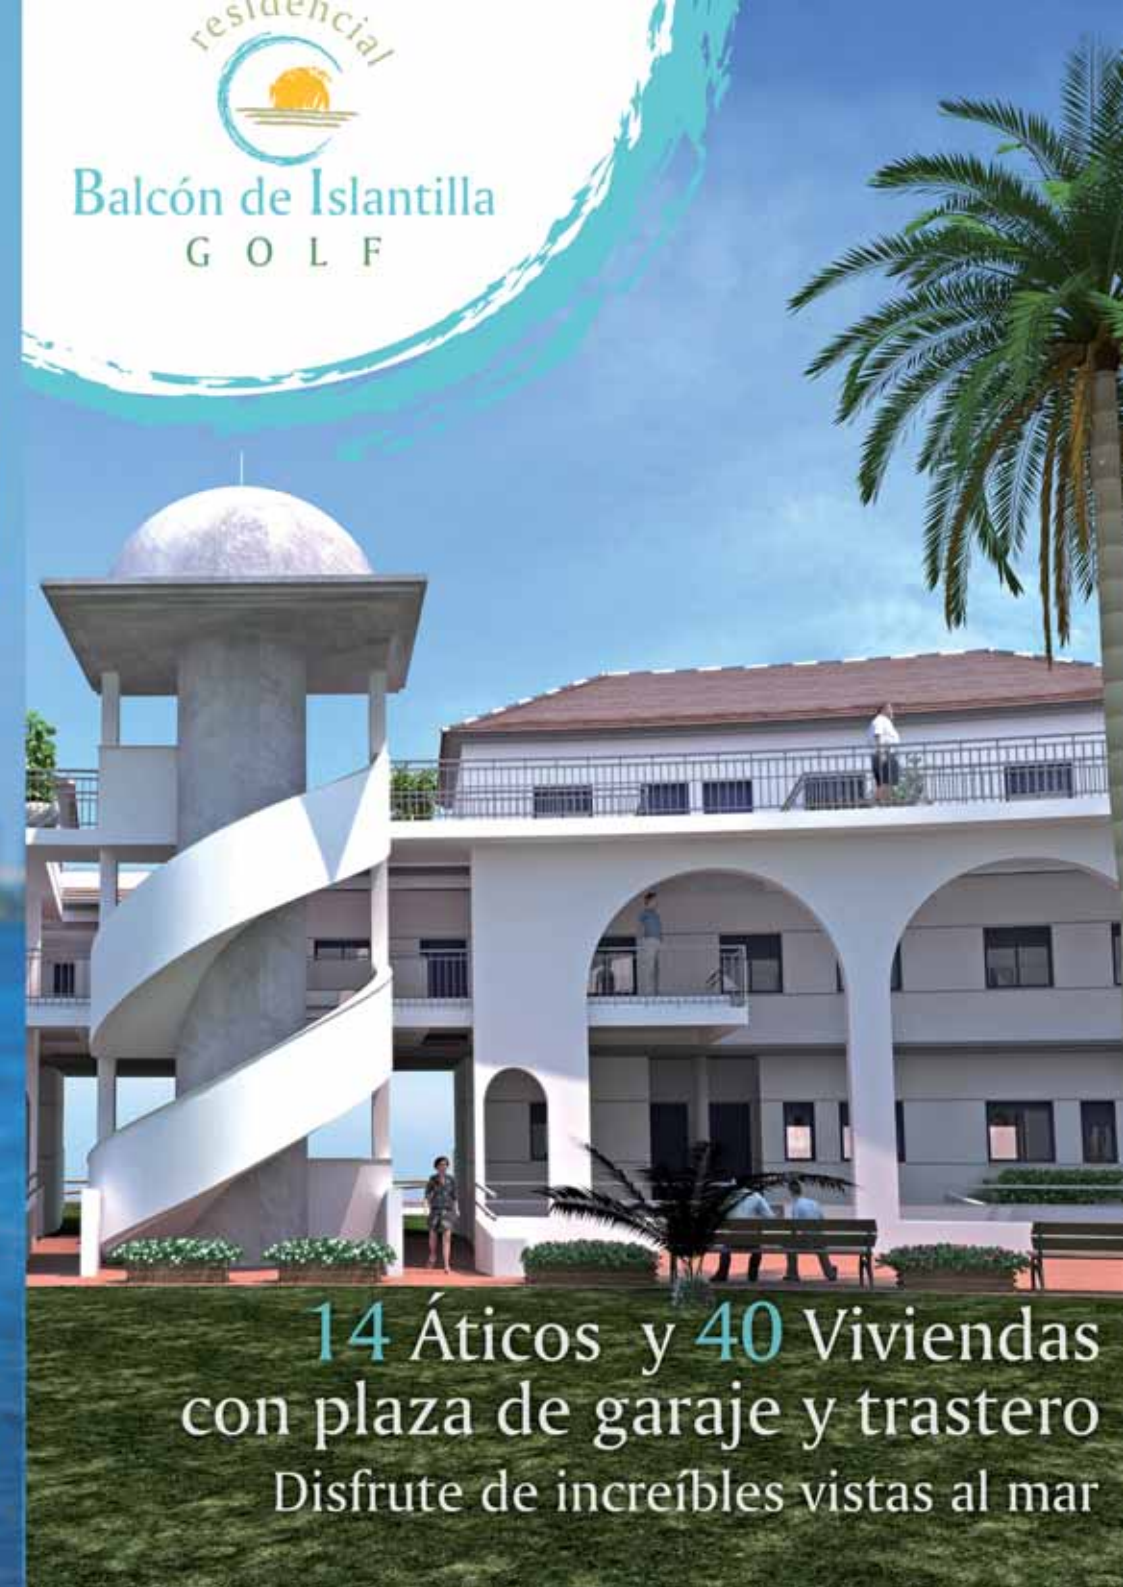

14 Áticos y 40 Viviendas
con plaza de garaje y trastero
Disfrute de increíbles vistas al mar

Disfrute de
increíbles
vistas al mar



Planta alta



Planta baja



Planta garaje